


Karel Appelhof 102

25.927

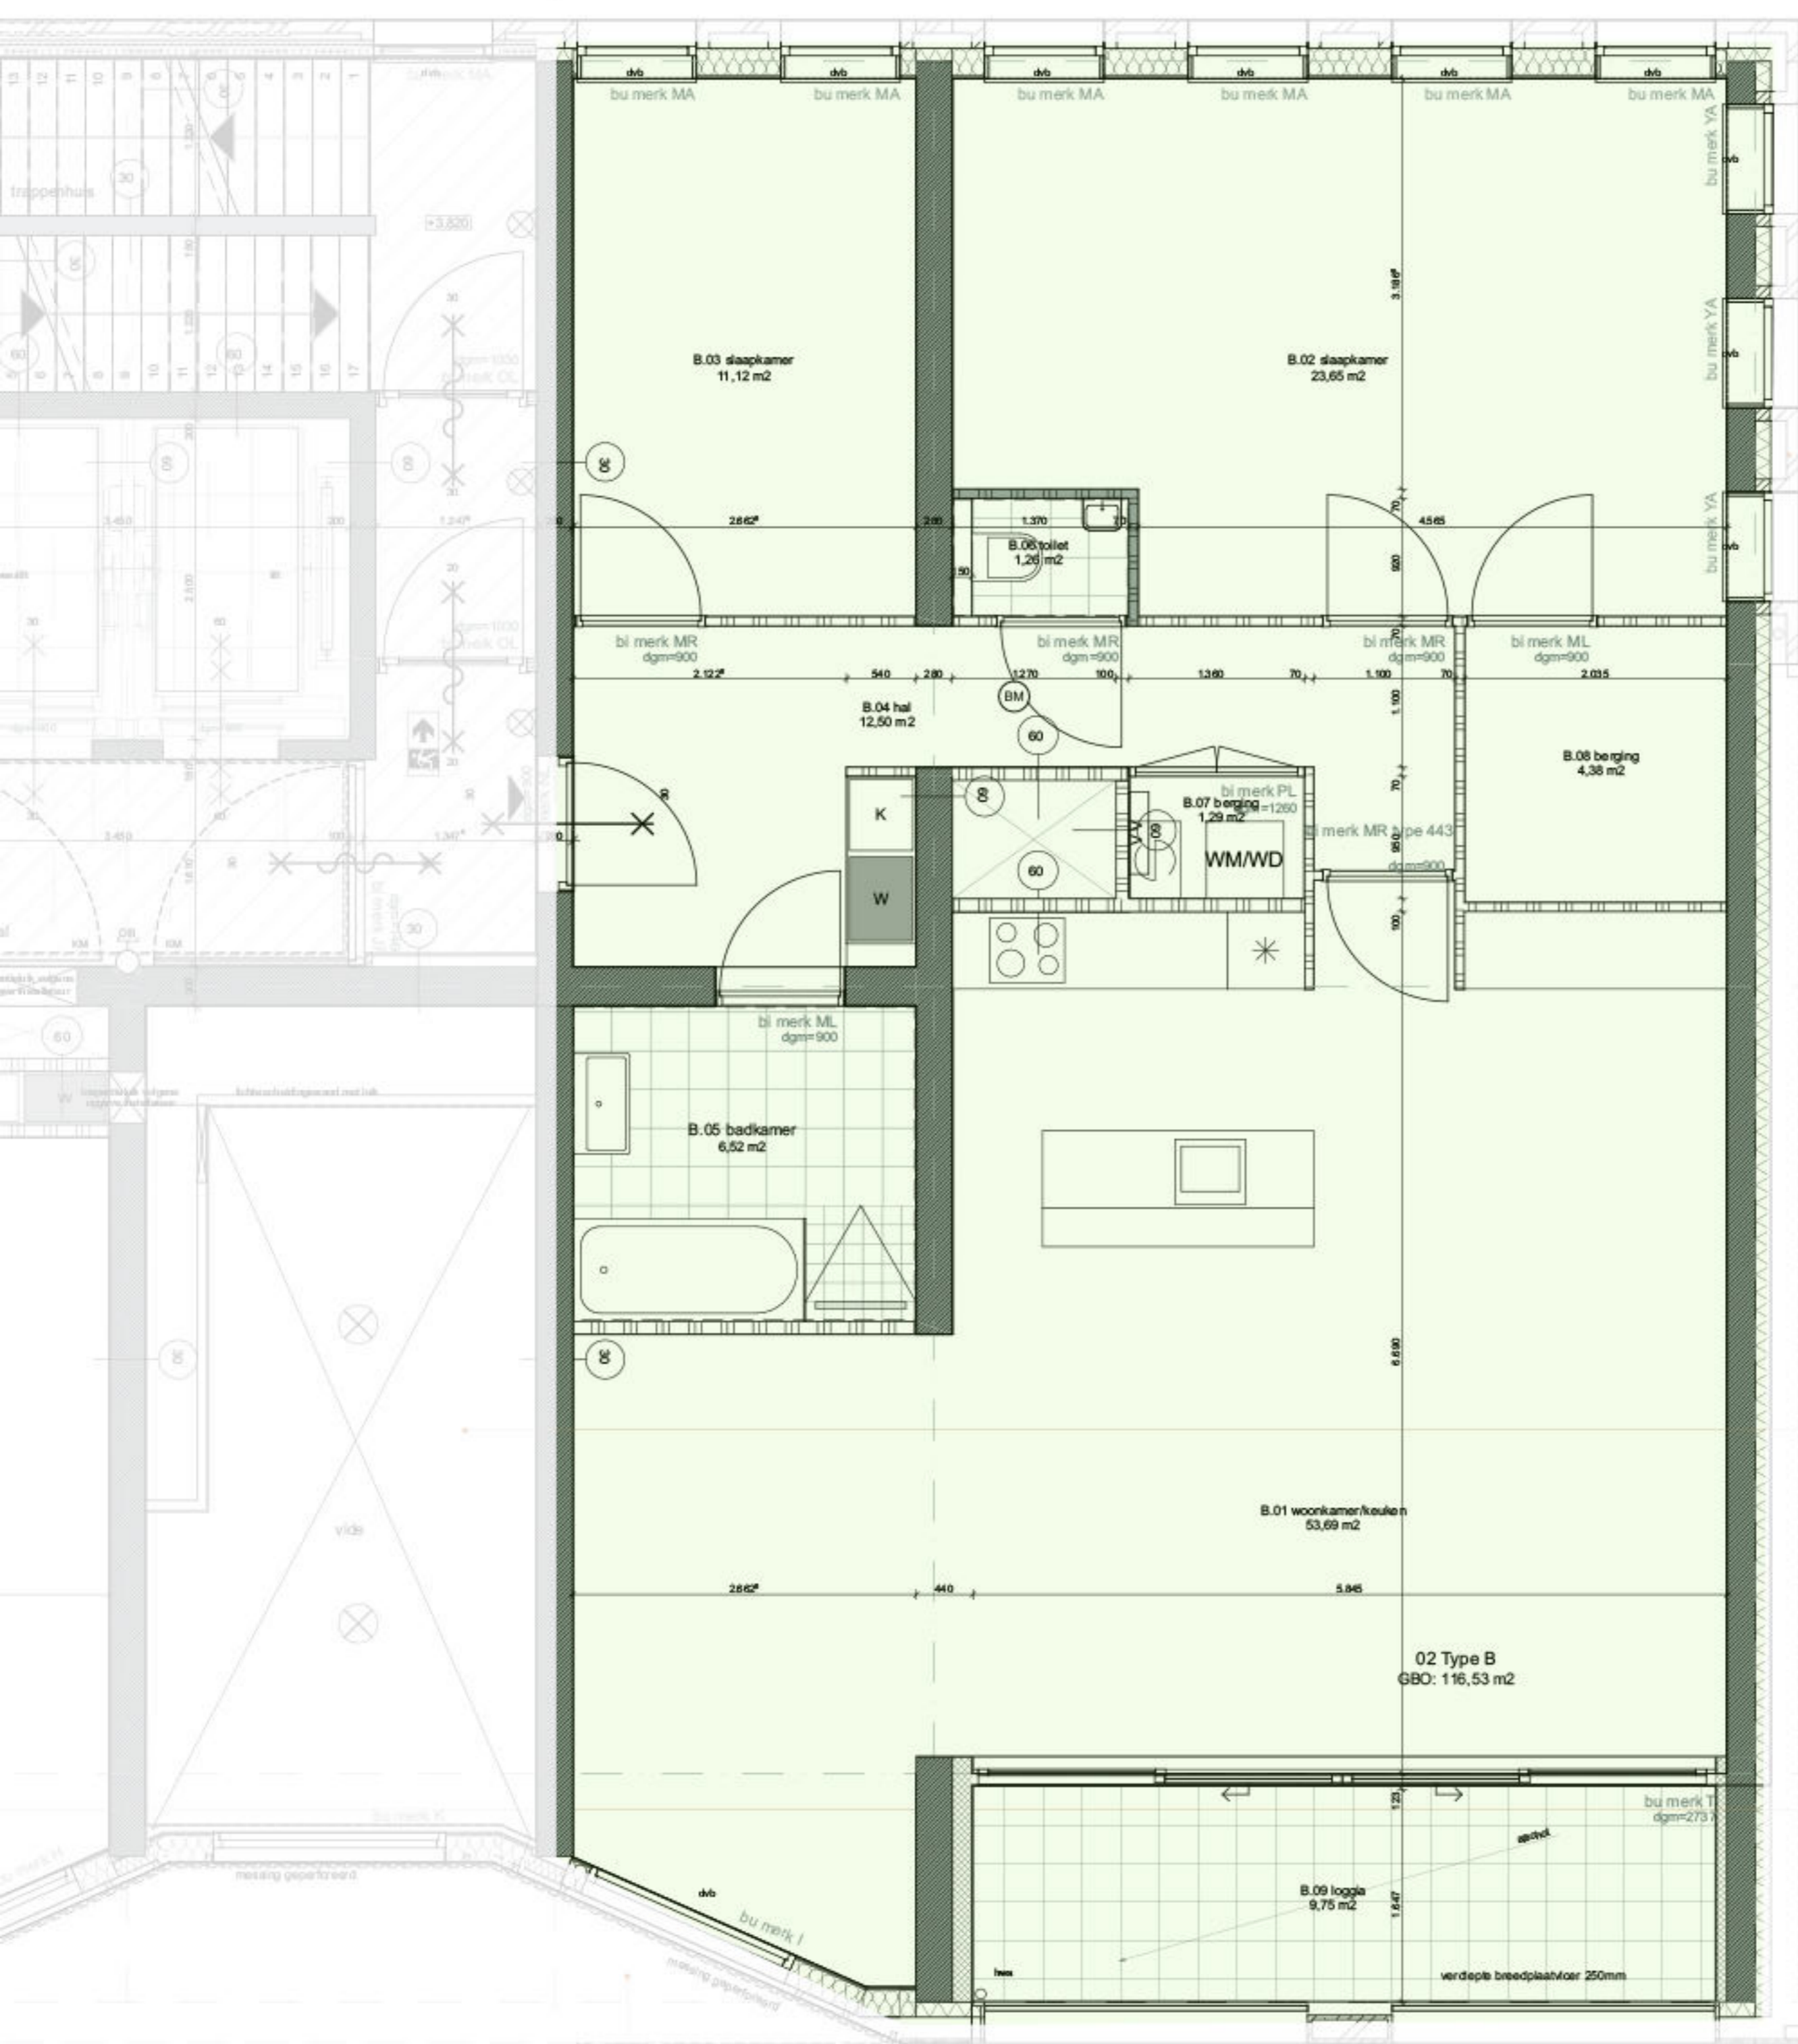

totaal
stramien
gevel
constructie
binnenwanden



blending (blok 7)

geïsoleerd
plafond
Rc=4,5 m²/w

plafond
Rc=6,0 m²/w

plafond
Rc=6,0 m²/w

binnenwanden
constructie
gevel



binnenwanden
constructie
gevel