


Karel Appelhof 140

25.927

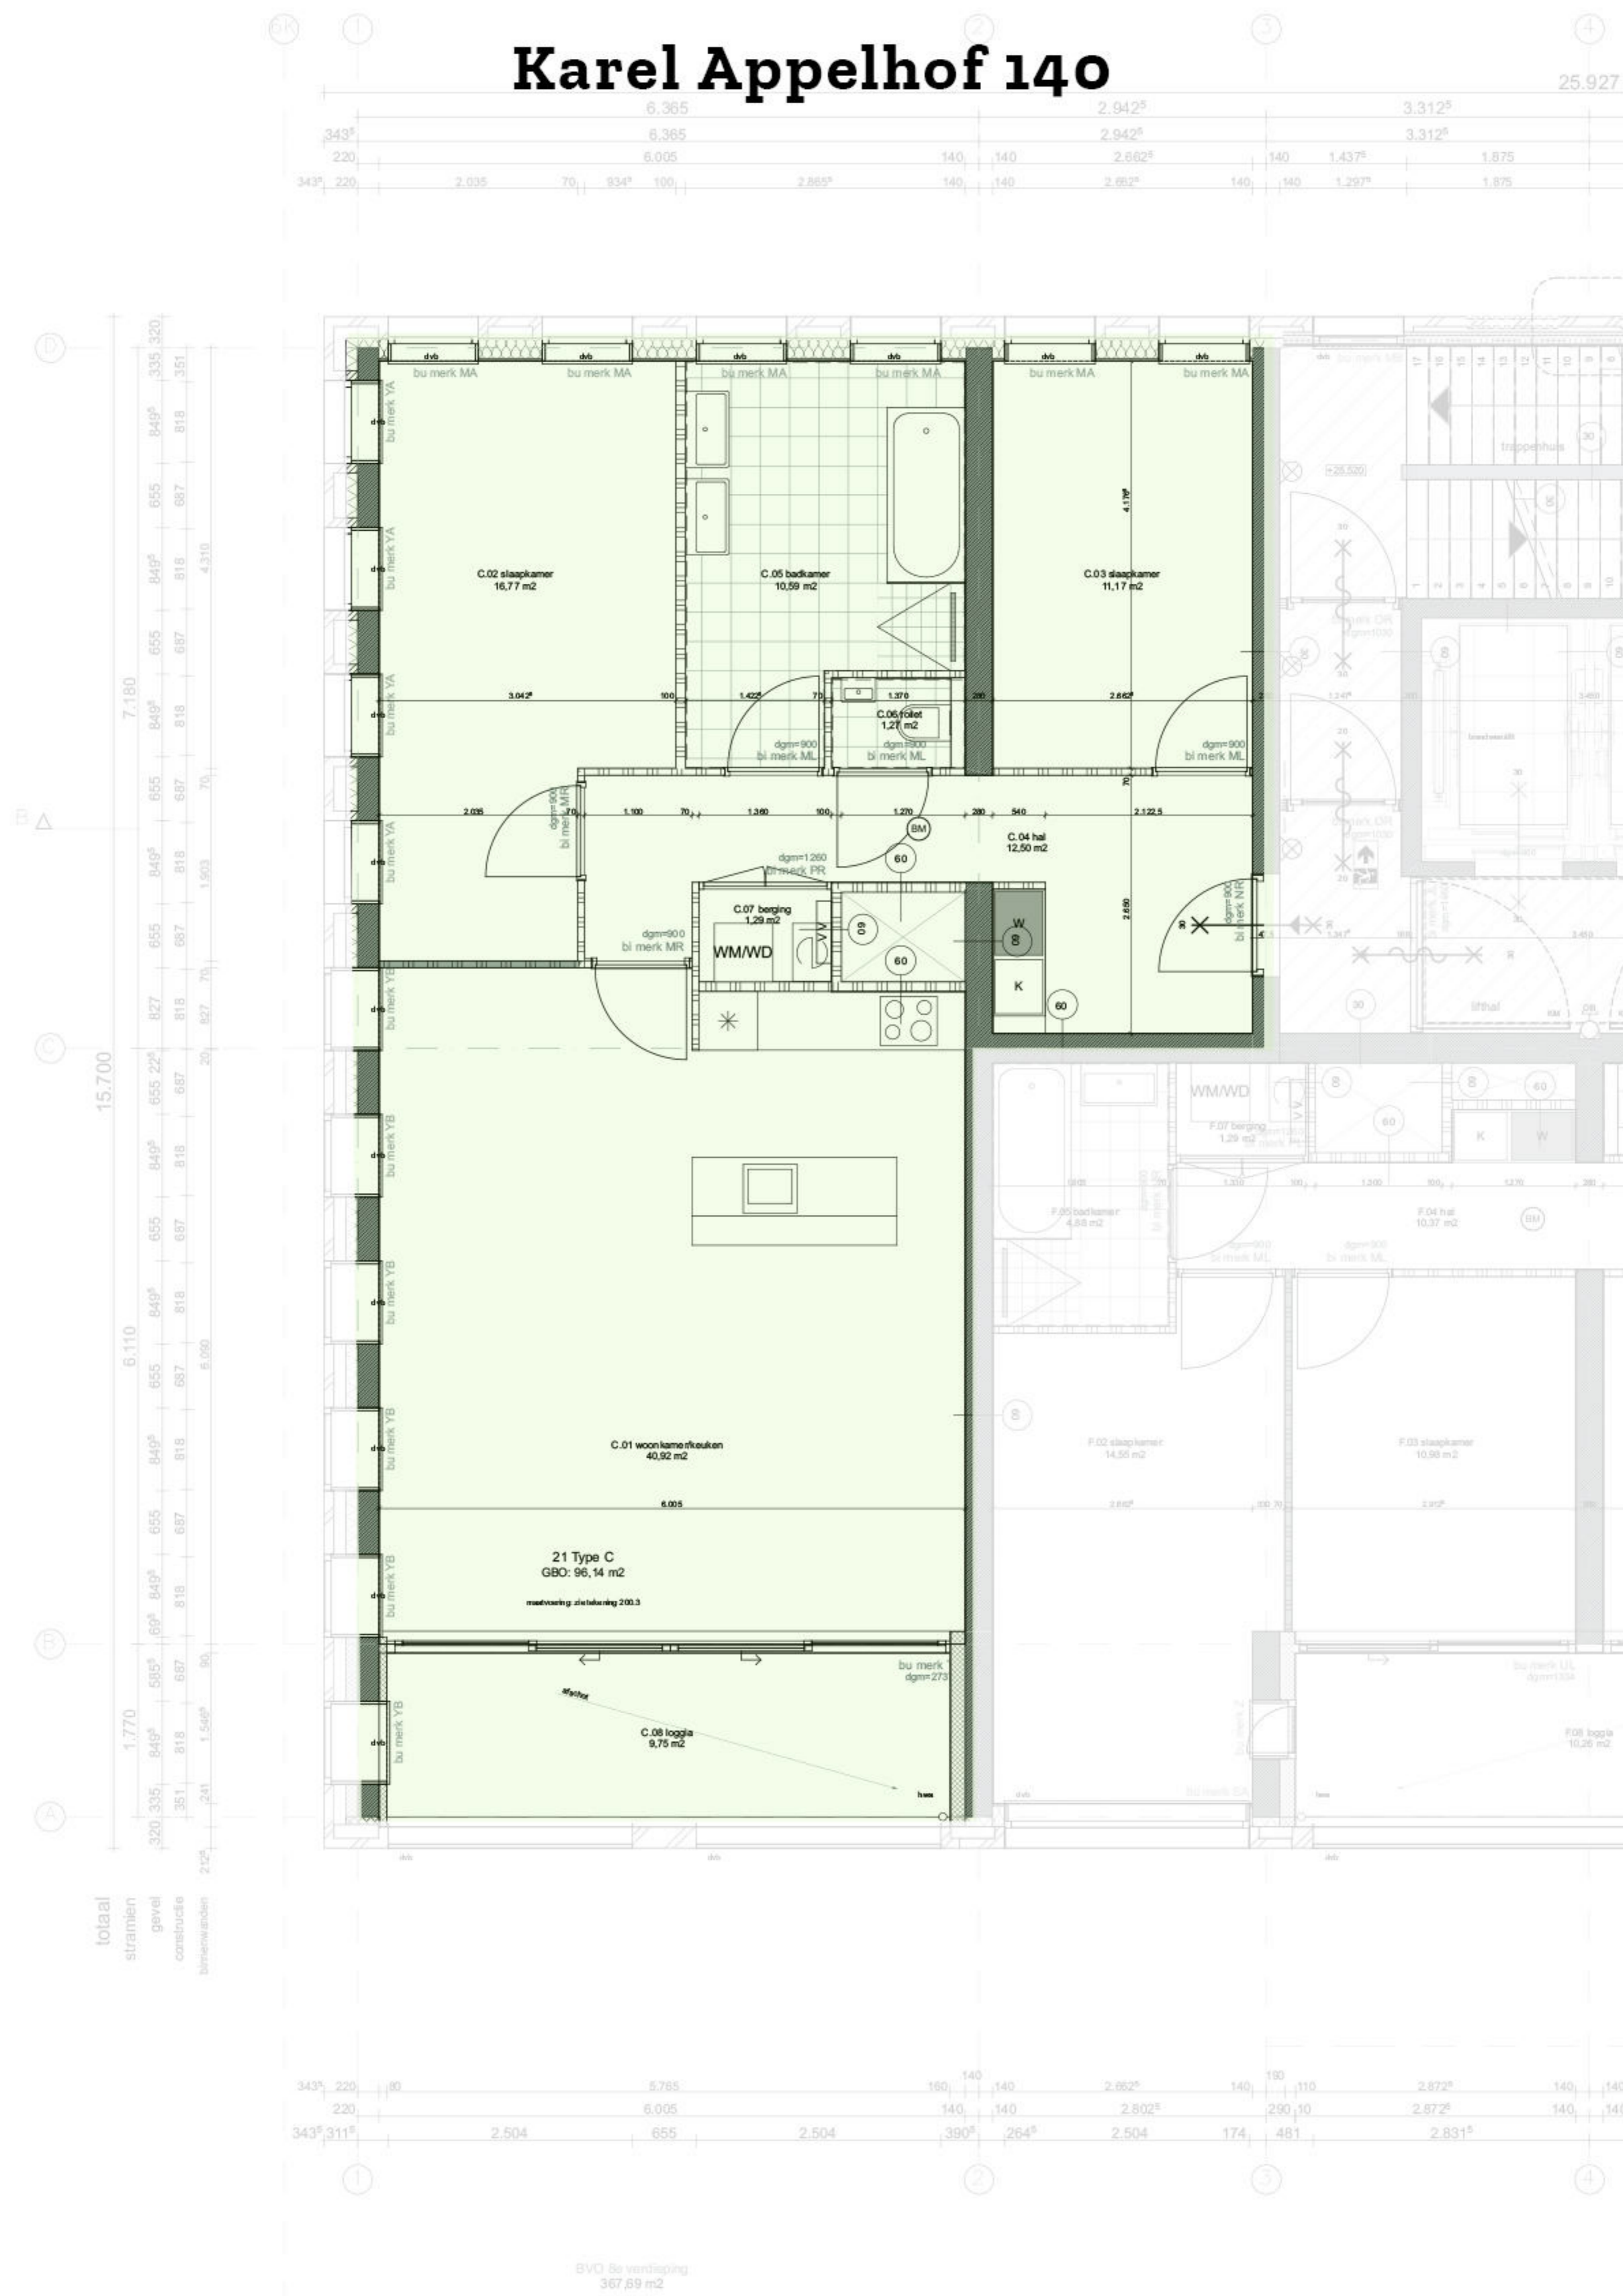

totaal
 stramien
 gevel
 constructie
 binnenwanden

BVO 8e verdieping
367,59 m²